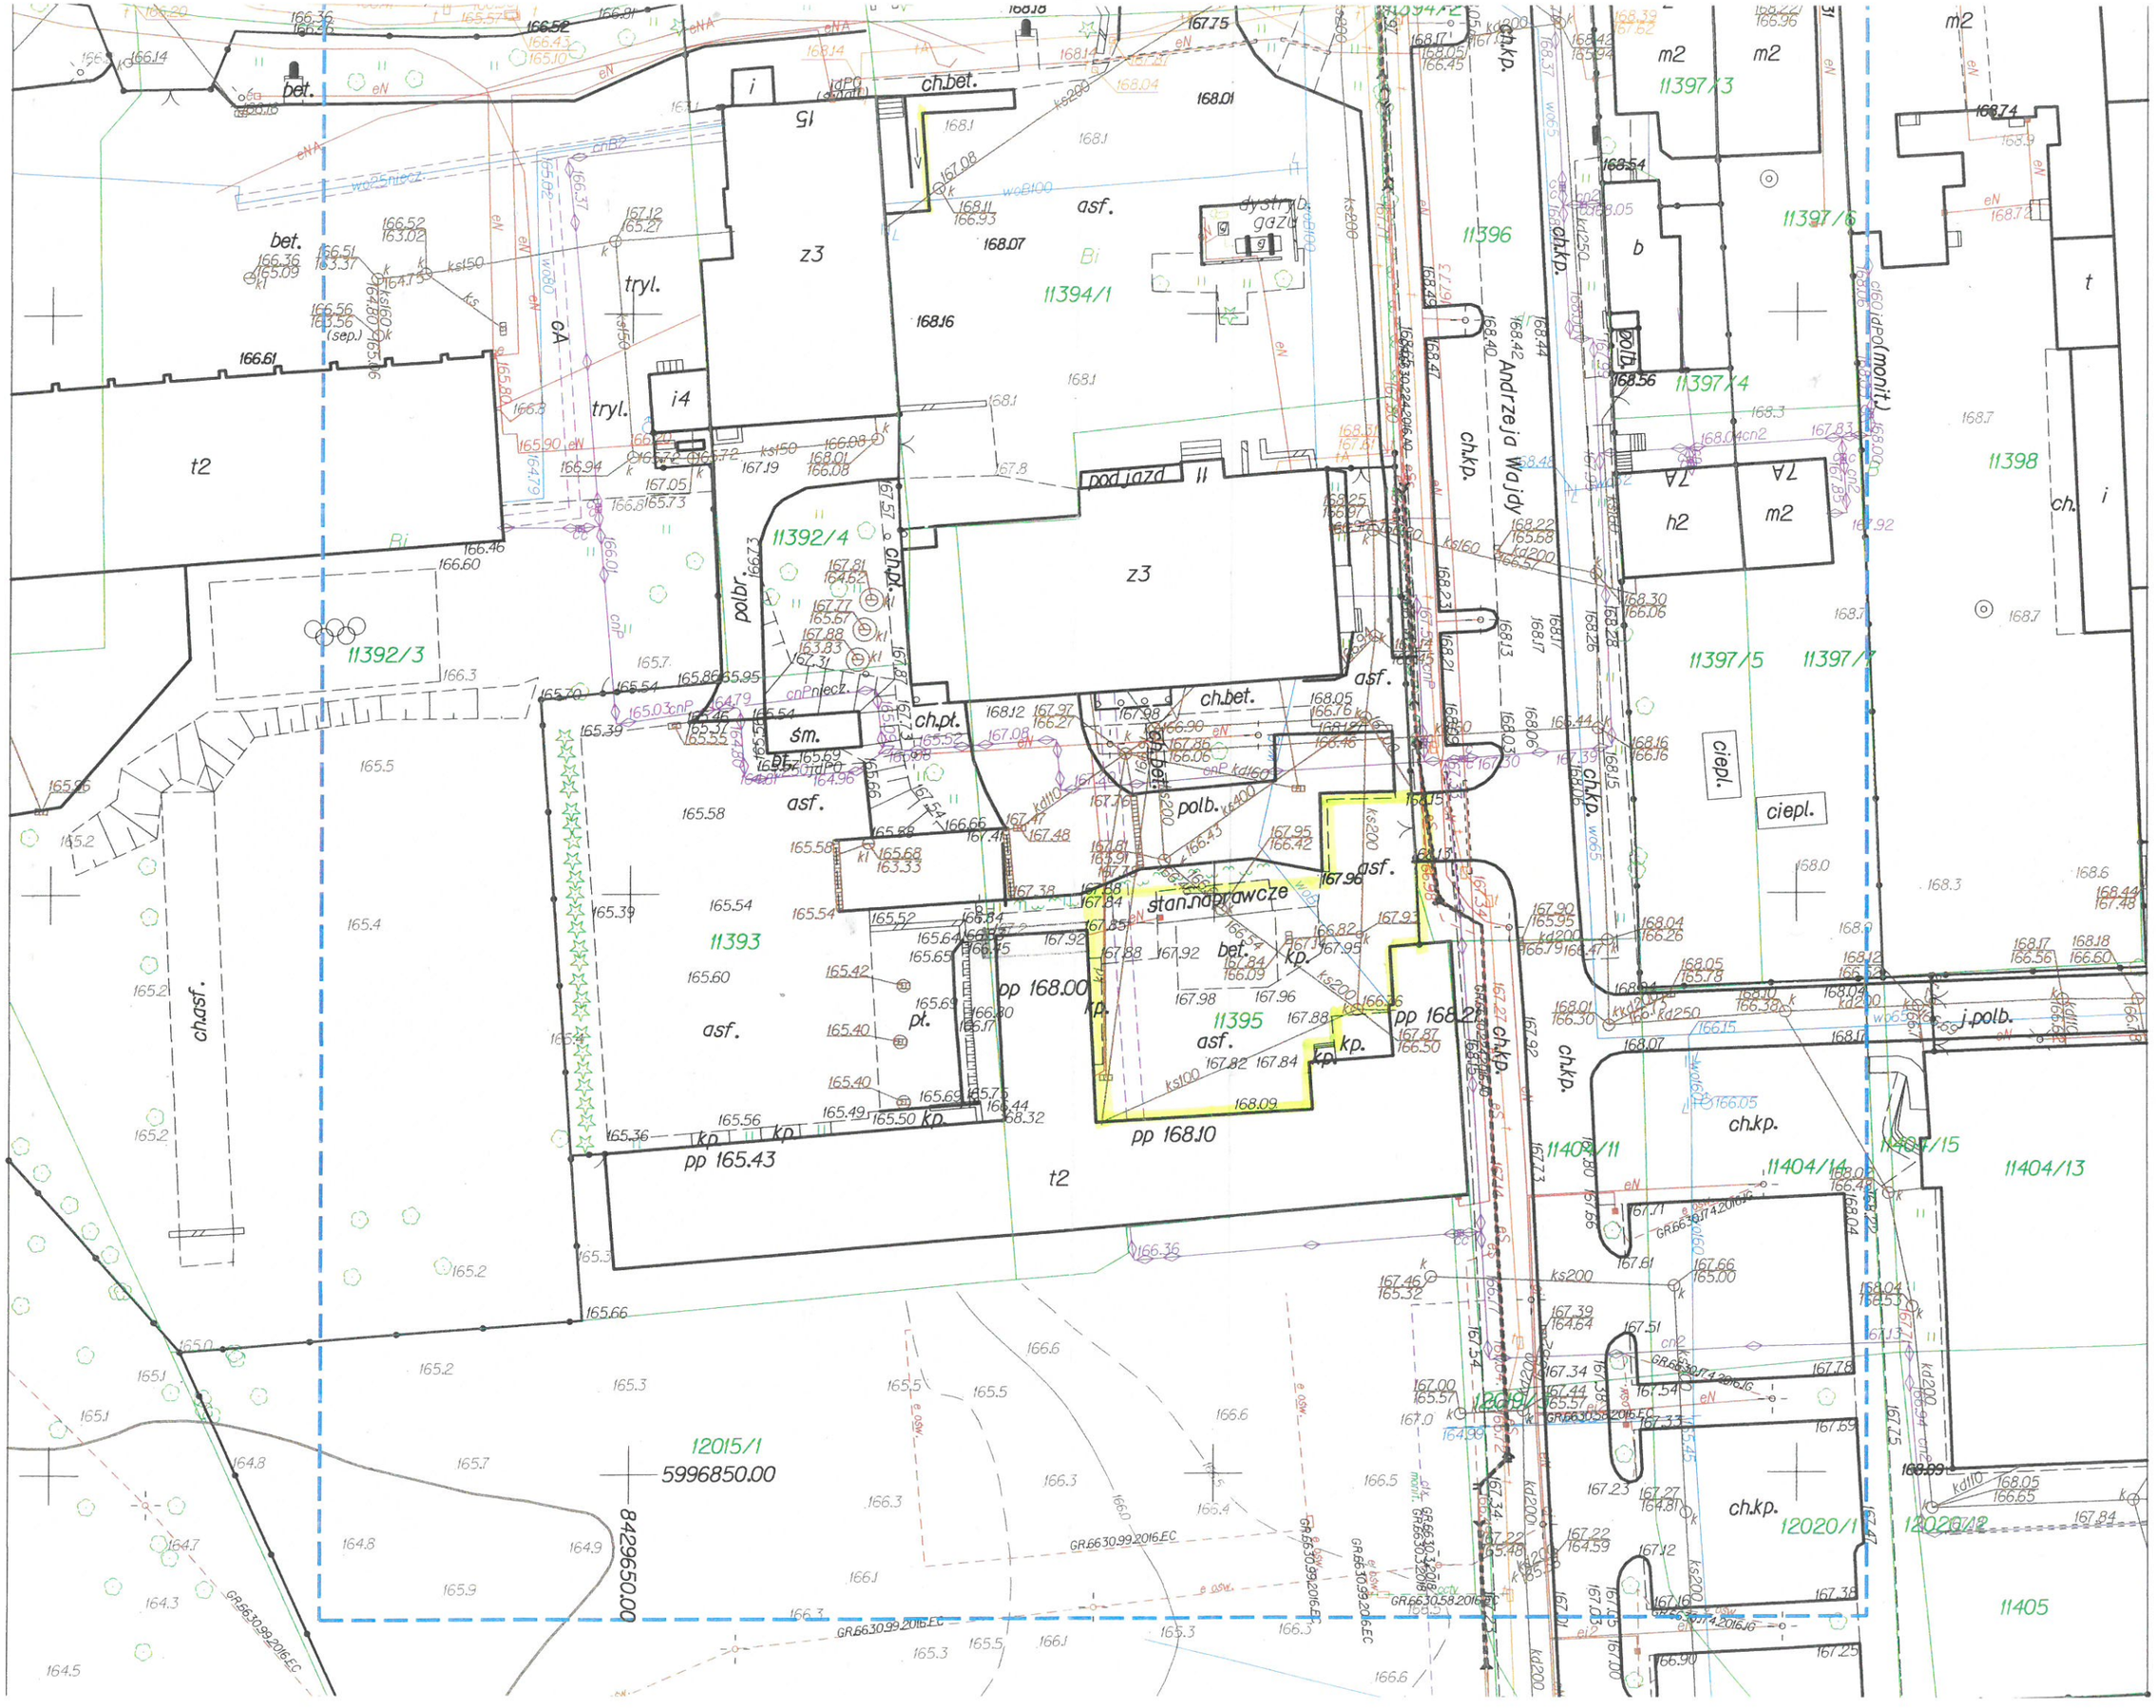
bet.
z3
asf.
Bi
11394/1
11396
tryl.
i4
t2
11392/4
11392/3
pod.jazd
ch.bet.
ch.pt.
śm.
polb.
ch.kp.
Andrzeja Wajdy
11397/3
11397/6
11397/4
11397/5
11397/7
11398
ciepl.
11393
11395
pp 168.00
pp 168.10
pp 165.43
stan.naprawcze
11404/11
11404/14
11404/15
11404/13
12015/1
5996850.00
8429650.00
12020/1
12020/2
11405
GR.6630.99.2016.EC
GR.6630.58.2016.EC
GR.6630.74.2016.JG